


PORTAAT  
 Kokoitus: Kattorakenteet  
 välikorot: alusparotit  
 42.500 mm 42.500 mm  
 116.100 mm 116.100 mm

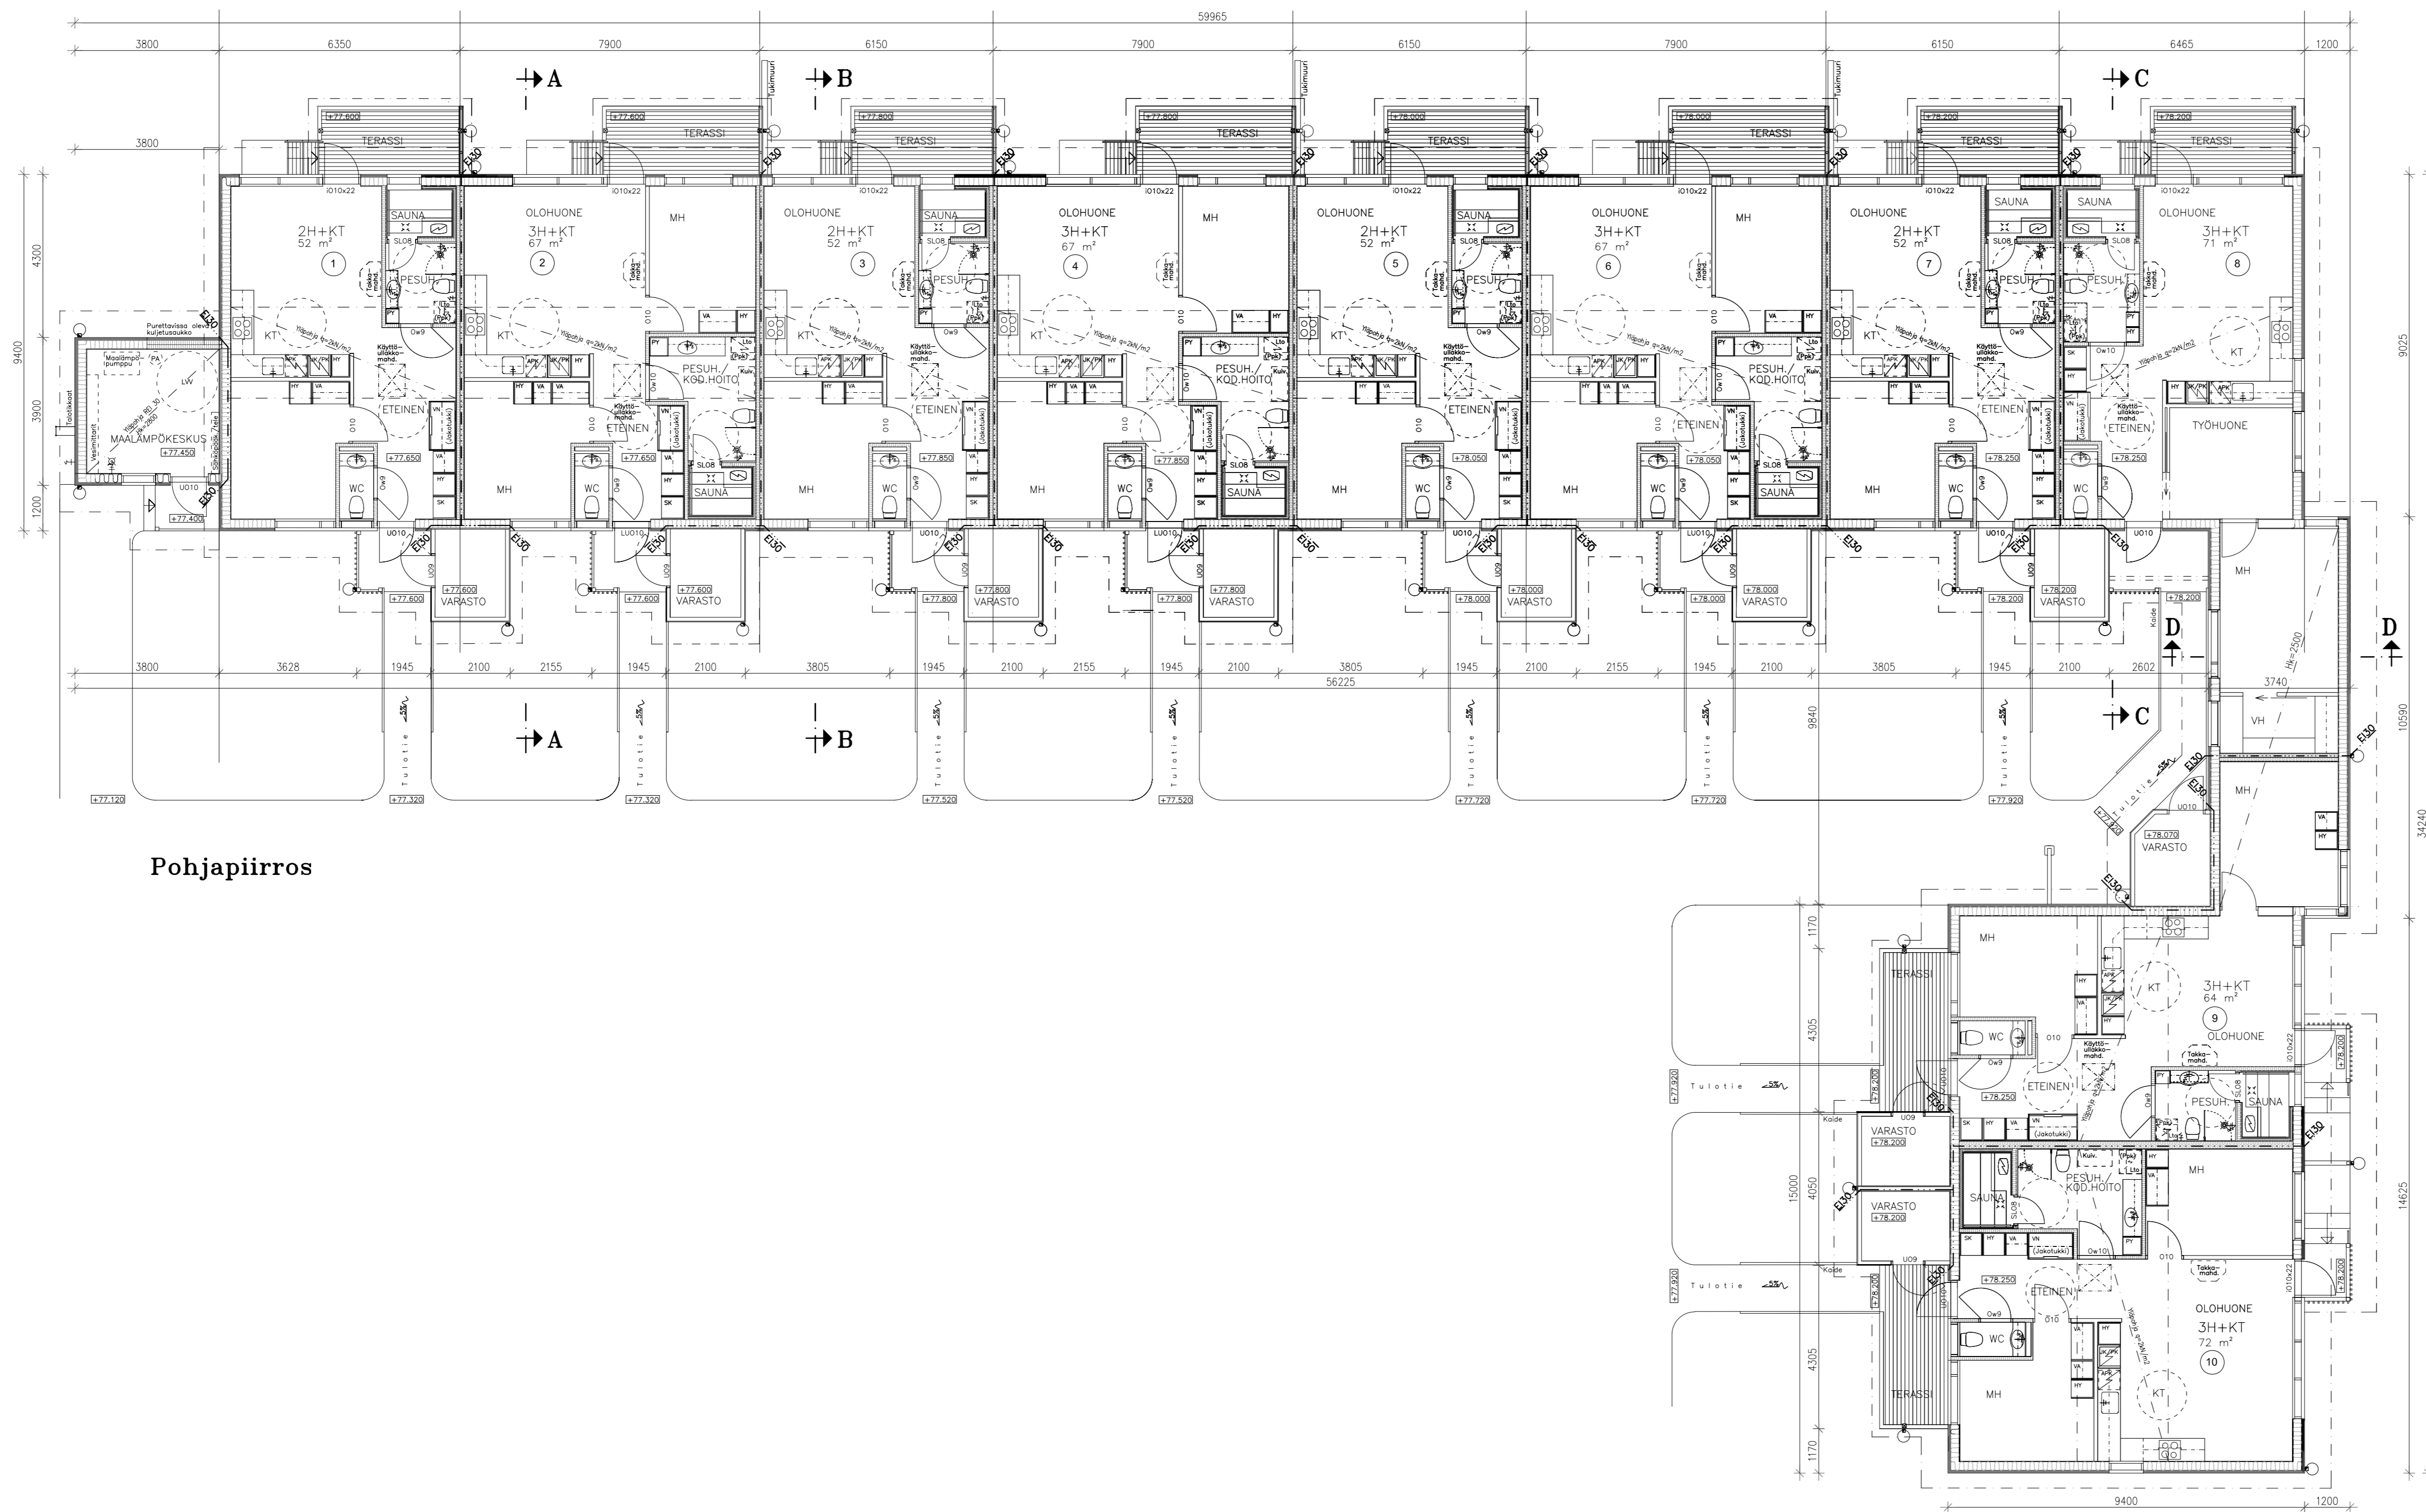

Pohjapiirros

KUNTA RENKOMÄKI	KINTEISTÖNUMERUS 39802201350005	RAKENUSLUVAN TUNNUS	JUOKS.No
RAKENUSLOMPPUE UUDISRAKENNUS	RAKENUSKOHTEEN NIMI JA Osoite AS. OY LAHDEN JUPITERKATU 3 JUPITERKATU 3 15680 RENKOMÄKI	PIRUSTUSLAAJ PÄÄPIRUSTUS	2(5)
arkkitehtuuri- ja suunnittelu <b>KAASAPLAN</b> Myylyrännäkatu 7 15300 LAHTI p. 050-555519 27.10.2020	JOUKO KAASALAINEN RA	PIRUSTUKSEN SISÄLTÖ RIVITALO POHJAPIIRROS	MITTAKAAVAT 1:100
		SUUNNITTELIJA ARK	TYÖ No 805
		PIIR. No 805-2	MAJUTUS TIEDOSTO